


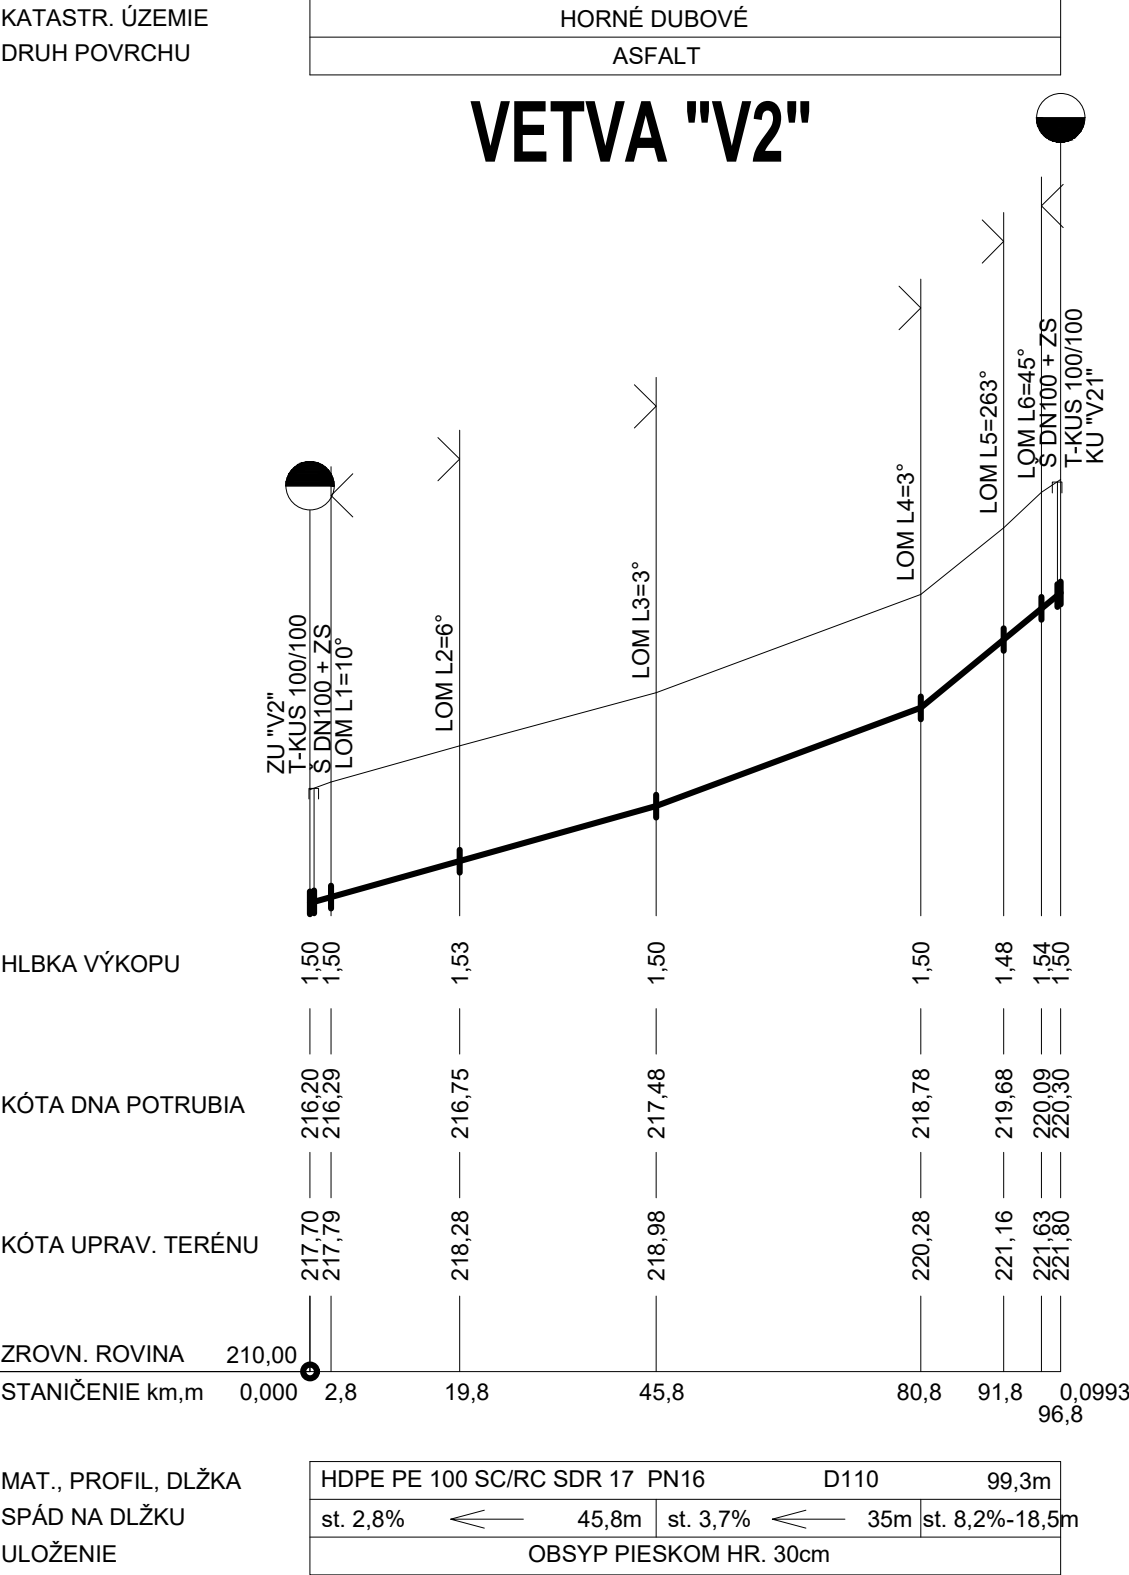

POZNÁMKA:
PRED ZAHÁJENÍM REALIZAČNÝCH PRÁC TREBA PREVERIŤ POLOHU A HĽBKU EXIST.
VEREJNÉHO VODOVODNÉHO POTRUBIA! PRED ZAHÁJENÍM ZEMNÝCH PRÁC SA
PRIZVÚ SPRÁVCOVIA INŽ. SIETÍ ZA ÚČELOM PRESNÉHO VYTÝČENIA!

HLAVNÝ PROJEKTANT:	ING. ADAMCOVÁ LUCIA	ING. ADAMCOVÁ LUCIA LOMONOSOVOVA 6 917 08 TRNAVA 0907/489 308, lucia@myoffice.sk
ZODPOVEDNÝ PROJEKTANT:	ING. ADAMCOVÁ LUCIA	
VYPRACOVAL:	ING. ADAMCOVÁ LUCIA	
INVESTOR:	OBEC HORNÉ DUBOVÉ	
DRUH PROJEKTU:	PREDĽŽENIE VEREJNÉHO VODOVODU	STUPEŇ: PROJEKT PRE STAV. POVOL.
NÁZOV A MIESTO STAVBY: PREDĽŽENIE VEREJ. VODOVODU - ULIČKA HORNÉ DUBOVÉ, časť ULIČKA		FORMÁT: 2 x A4
		DÁTUM: 03. 2022
		MIERKA: 1 : 1000/100
NÁZOV VÝKRESU:	POZDĽŽNY REZ VODOVODU "V2"	ČÍSLO VÝKRESU: 02