


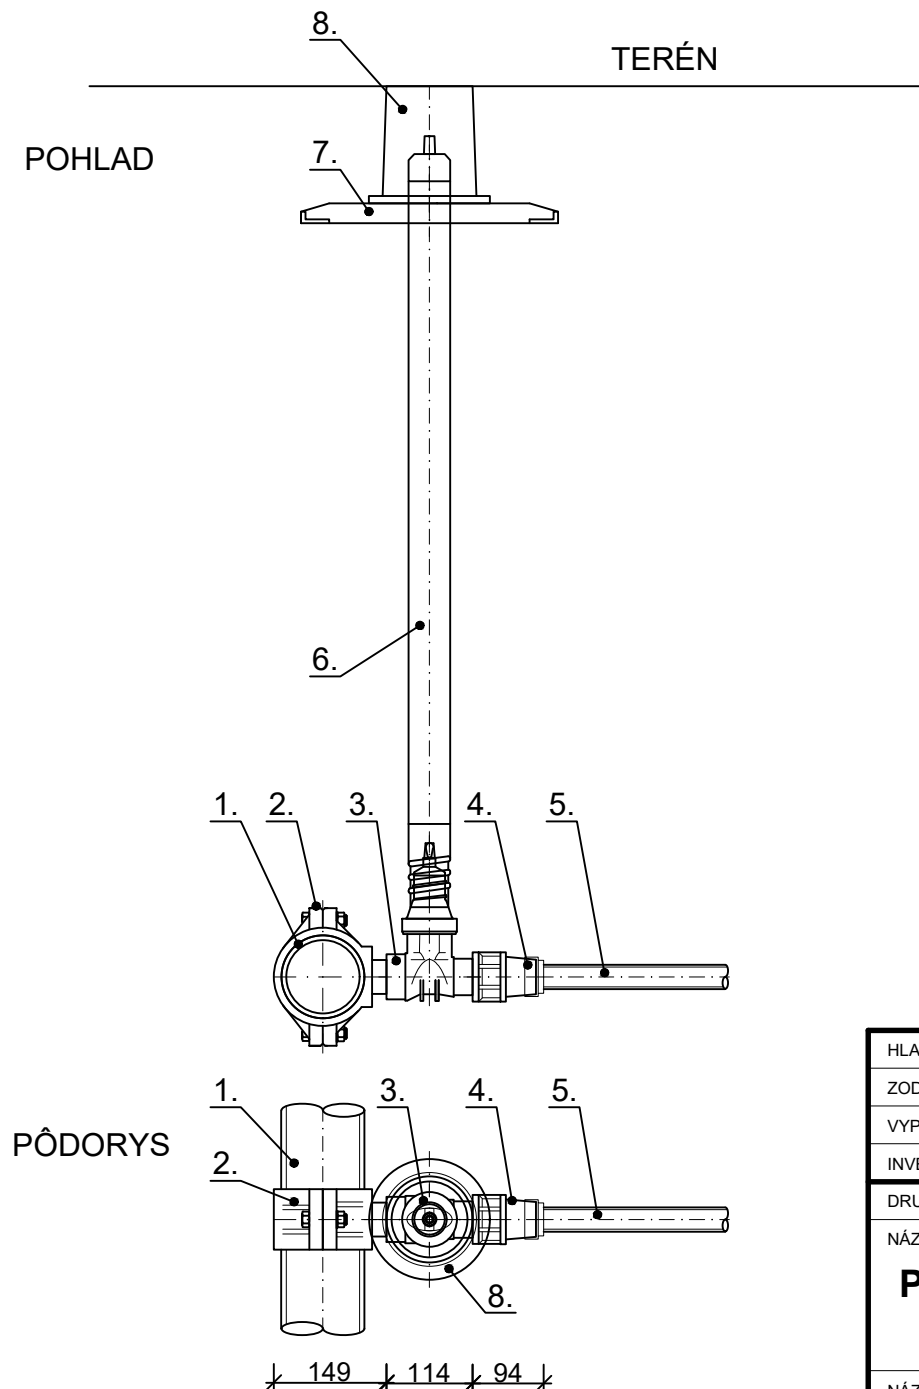

LEGENDA:

1.	POTRUBIE HDPE100 D110 SDR17
2.	NAVŔTAVACÍ PÁS PRE POTRUBIE Z PE D110- D1" PN16
3.	POSÚVAČ PRE DOMOVÉ PRÍPOJKY DN25 PN16 SO ZÁVITOM
4.	SPOJKA ISIFLO 32
5.	POTRUBIE HDPE100 D32 SDR11
6.	TUHÁ ZEMNÁ SÚPRAVA PRE DOMOVÉ PRÍPOJKY D1" (PE Ø32)
7.	PODKLADOVÁ DOSKA PRE ULIČNÝ POKLOP č.3481
8.	LIATINOVÝ POKLOP HAWLE č.1550

HLAVNÝ PROJEKTANT:	ING. ADAMCOVÁ LUCIA	ING. ADAMCOVÁ LUCIA LOMONOSOVA 6 917 08 TRNAVA 0907/489 308, lucia@myoffice.sk
ZODPOVEDNÝ PROJEKTANT:	ING. ADAMCOVÁ LUCIA	
VYPRACOVAL:	ING. ADAMCOVÁ LUCIA	
INVESTOR:	OBEC HORNÉ DUBOVÉ	
DRUH PROJEKTU:	PREDĽŽENIE VEREJNÉHO VODOVODU	STUPEŇ: PROJEKT PRE STAV. POVOL.
NÁZOV A MIESTO STAVBY:	PREDĽŽENIE VEREJ. VODOVODU - ULIČKA HORNÉ DUBOVÉ, časť ULIČKA	
NÁZOV VÝKRESU:	DETAIL NAPOJENIA PRÍPOJKY	FORMÁT: 1 x A4 DÁTUM: 03. 2022 MIERKA: 1 : 10 ČÍSLO VÝKRESU: 05