


NAPOJENIE A VÝVOD SIGNALIZAČNÉHO VODIČA

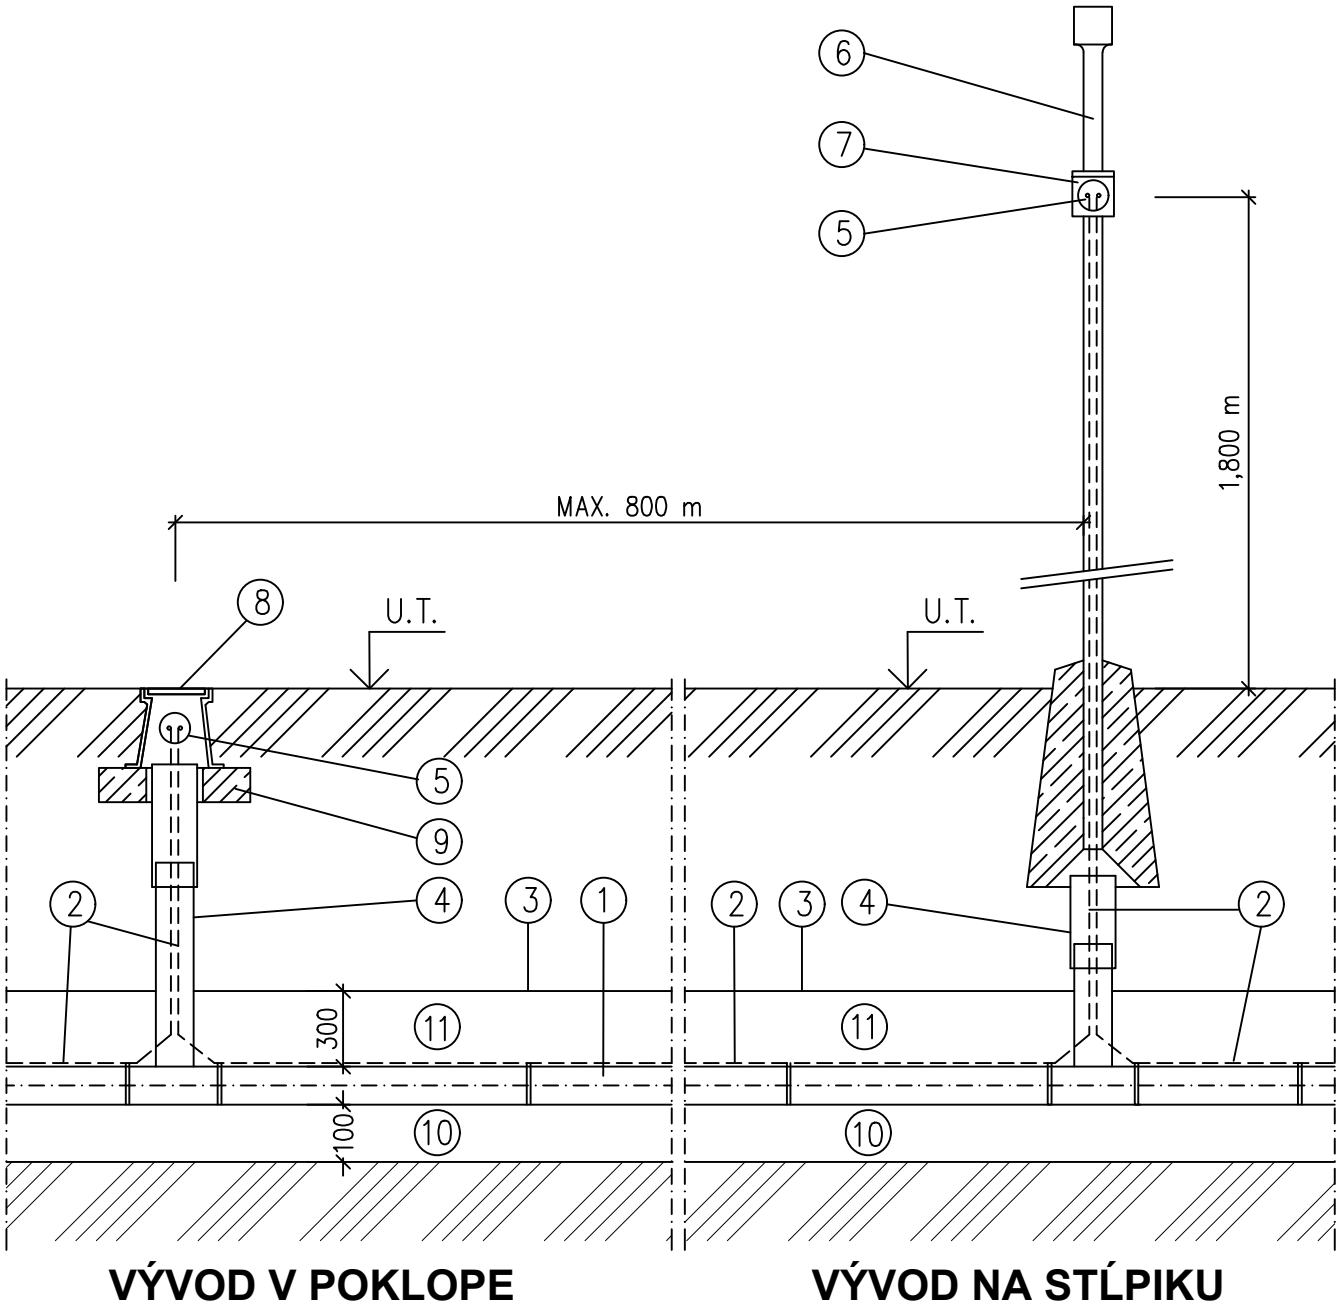

LEGENDA:

- 1 – HD–PE POTRUBIE
- 2 – SIGNALIZAČNÝ MEDENÝ VODIČ
- 3 – VÝSTRAŽNÁ FÓLIA SVETLEJ FARBY (BIELA, MODRÁ)
- 4 – CHRÁNENÝ VÝVOD
- 5 – AUTOZÁSUVKA
- 6 – ORIENTAČNÝ STĽÍPIK S BETÓNOVOU PATKOU
- 7 – PRIPEVŇOVACÍ PLECH SO STRIEŠKOU
- 8 – LIATINOVÝ POKLOP
- 9 – BETÓNOVÁ PODKLADNÁ DOSKA
- 10 – LÔŽKO POD POTRUBIE
- 11 – OBSYP POTRUBIA

HLAVNÝ PROJEKTANT:	ING. ADAMCOVÁ LUCIA	ING. ADAMCOVÁ LUCIA LOMONOSOVA 6 917 08 TRNAVA 0907/489 308, lucia@myoffice.sk
ZODPOVEDNÝ PROJEKTANT:	ING. ADAMCOVÁ LUCIA	
VYPRACOVAL:	ING. ADAMCOVÁ LUCIA	
INVESTOR:	OBEC HORNÉ DUBOVÉ	
DRUH PROJEKTU:	PREDĽŽENIE VEREJNÉHO VODOVODU	STUPEŇ: PROJEKT PRE STAV. POVOL.
NÁZOV A MIESTO STAVBY: PREDĽŽENIE VEREJ. VODOVODU - ULIČKA HORNÉ DUBOVÉ, časť ULIČKA		FORMÁT: 2 x A4
NÁZOV VÝKRESU: NAPOJENIE A VÝVOD SIGN. VODIČA		DÁTUM: 03. 2022
		MIERKA: 1 : 25
		ČÍSLO VÝKRESU: 07