


VZOROVÝ PRIEČNY REZ ULOŽENIA VODOVODNÉHO POTRUBIA

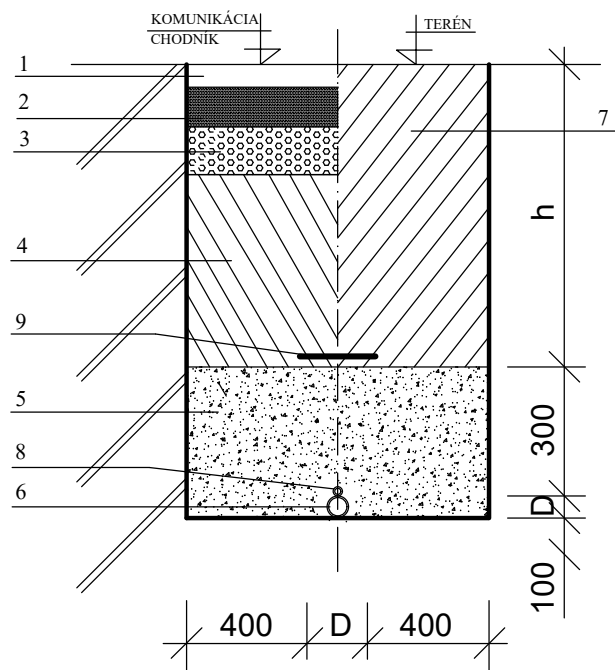

- 1 ASFALTOVÁ VRSTVA
- 2 PODKLADNÝ BETÓN HRÚBKY 200 mm
- 3 MAKADAM
- 4 ŠTRKOPIESOK FR. 0-22, ZHUTŇOVANÁ PO VRSTVÁCH MAX 200 mm
- 5 TRIEDENÝ ZHUTNENÝ OBSYP - max ZRNO 20mm
- 6 VODOVODNÁ RÚRA Z HDPE RÚR SC/RC
- 7 ZHUTNENÝ ZÁSYP RYHY PREHODENOU ZEMINOU
- 8 VYHLÁDÁVACÍ MEDENÝ VODIČ CYKY 6 mm²
- 9 VÝSTRAŽNÁ FÓLIA BIELEJ FARBY

HLAVNÝ PROJEKTANT:	ING. ADAMCOVÁ LUCIA	ING. ADAMCOVÁ LUCIA LOMONOSOVA 6 917 08 TRNAVA 0907/489 308, lucia@myoffice.sk
ZODPOVEDNÝ PROJEKTANT:	ING. ADAMCOVÁ LUCIA	
VYPRACOVAL:	ING. ADAMCOVÁ LUCIA	
INVESTOR:	OBEC HORNÉ DUBOVÉ	
DRUH PROJEKTU:	PREDLŽENIE VEREJNÉHO VODOVODU	STUPEŇ: PROJEKT
NÁZOV A MIESTO STAVBY: PREDLŽENIE VEREJ. VODOVODU - ULÍČKA HORNÉ DUBOVÉ, časť ULÍČKA		PRE STAV. POVOL.
		FORMÁT: 1 x A4
		DÁTUM: 03. 2022
		MIERKA: 1 : 25
NÁZOV VÝKRESU:	ULOŽENIE POTRUBIA VO VÝKOPE	ČÍSLO VÝKRESU: 08