


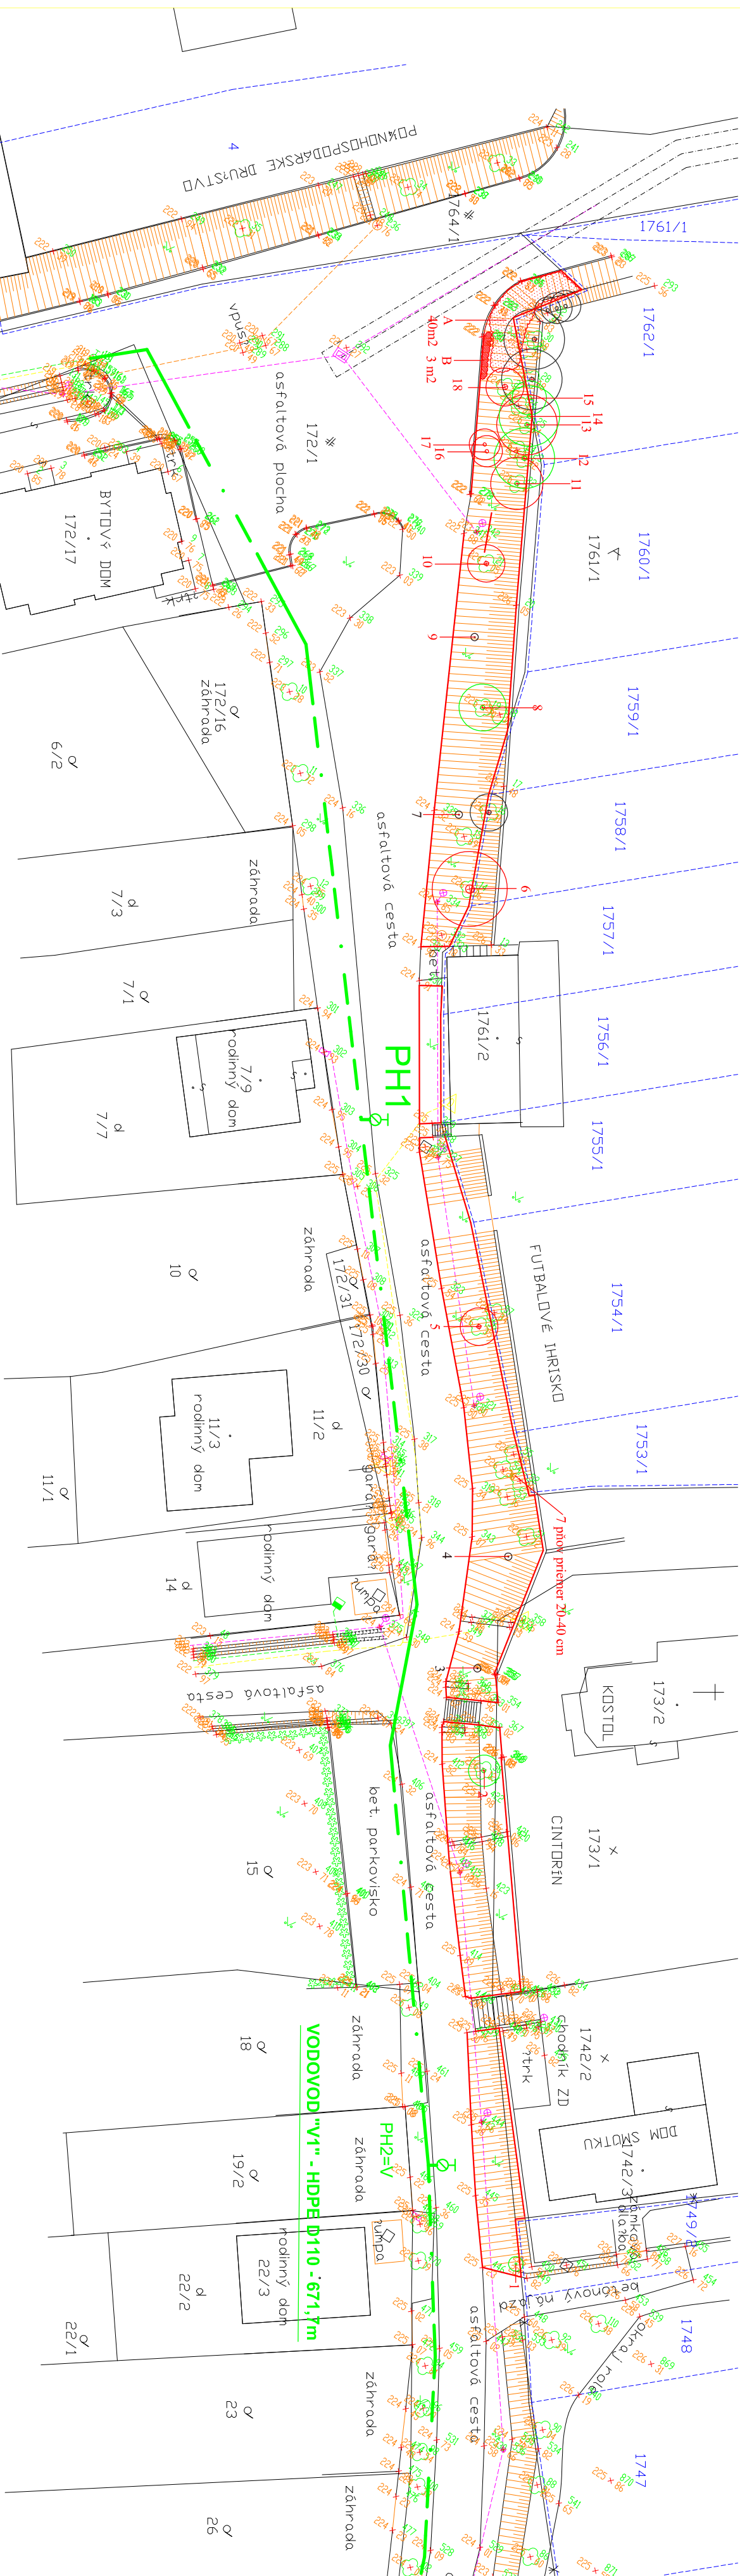

Č.	názov slovenský/taliansky	Počet ks
1	Orgován obyčajný - <i>Syringa vulgaris</i>	1ks
2	Smrek pichľavý - <i>Picea pungens</i>	1ks
3	Višňa - <i>Prunus cerasus</i>	1ks
4	Slivka domáca - <i>Prunus domestica</i>	1ks
5	Jablňo purpurové - <i>Malus purpurea</i>	1ks
6	Orech kráľovský - <i>Juglans regia</i>	1ks
7	Jablňo - <i>Malus "Pinnova"</i>	1ks
8	Jaseň stĺhly - <i>Fraxinus excelsior</i>	1ks
9	Jablňo - <i>Malus</i>	1ks
10	Gaštan iedlý - <i>Castanea sativa</i>	1ks
11	Orech kráľovský - <i>Juglans regia</i>	1ks
12	Jaseň stĺhly - <i>Fraxinus excelsior</i>	1ks
13	Jaseň stĺhly - <i>Fraxinus excelsior</i>	1ks
14	Jaseň stĺhly - <i>Fraxinus excelsior</i>	1ks
15	Jaseň stĺhly - <i>Fraxinus excelsior</i>	1ks
16	Agát biely - <i>Rubina pseudocaccia</i>	1ks
17	Agát biely - <i>Rubina pseudocaccia</i>	1ks
18	Agát biely - <i>Rubina pseudocaccia</i>	1ks

Č.	názov slovensky/latinsky	Počet ks/ výmera
19	Cyrilskú Lawsonov-Čhamecov-paris law. <i>Dreviny solitérne spolu :</i>	1ks 19 ks
A	porast : agat biele - <i>Rubria pseudocercia</i> , ružia sľovčá - <i>Rosa canina</i> , malina - <i>Rubus idaceus</i>	40 m2
B	porast : kúsťovníca eurázia - <i>Lycium barbarum</i>	3 m2
	Porasty drevín spolu	43 m2

Dreviny navrhnuté na dočasné alebo trvalé ponechanie
Dreviny navrhnuté na presadenie mimo RU
Dreviny navrhnuté na odstránenie

Dreviny navrhnuté na odstránenie

- 2 Dreviny solitérne v riešenom území / priemerná sadov. hodnota 3 body/
11 Dreviny solitérne v riešenom území / podpriemerná sadov. hodnota 1-2 body

- 11 Dreviny solitérne v riešenom území /podpriemerná sadov. hodnota 1-2 body

- Dreviny solitérne mimo riešeného územia / v dotyku /

- Porasty drevín podpriemernej sado. hodnoty / 2 body

- Pozn. : mladé sadenice ovocných stromov presadiť mimo riešeného územia

- Hranica riešeného územia - zelená infraštruktúra

Objednávaťel' :	Obečný úrad 97, 919 65 Horné Dubové	Dr. Ing. Peter Demčenko autorizovaný krajinný architekt reg. č. 0001 KA Gorlická 9, 085 01 Bardejov
Zodp. projektant :	Ing. arch. Martin Kubovský	
Projektant :	Dr. Ing. Peter Demčenko	
Vypracoval :	Dr. Ing. Peter Demčenko	
Názov dokumentácie :	Stupeň :	
Predĺženie verejného vodovodu - Záhumnie Obec Horné Dubové Projekt zelenej infraštruktúry	Dátum :	07/2023
	Mierka :	1 : 500
Obsah : Existujúci stav - inventarizácia drevín	Č. výkresu :	1

