

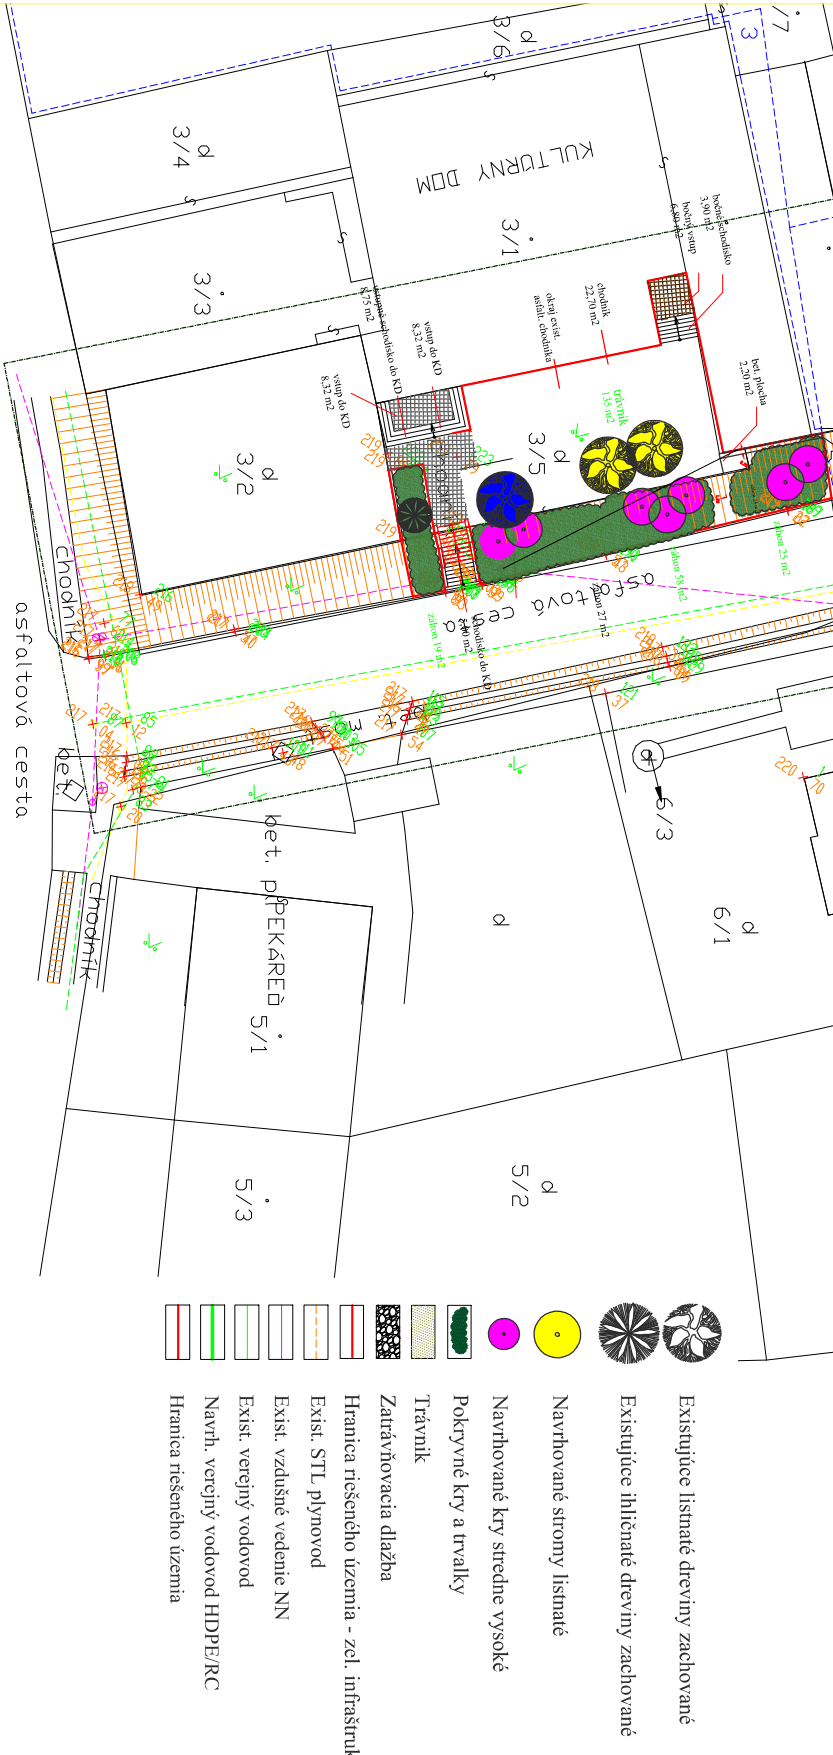


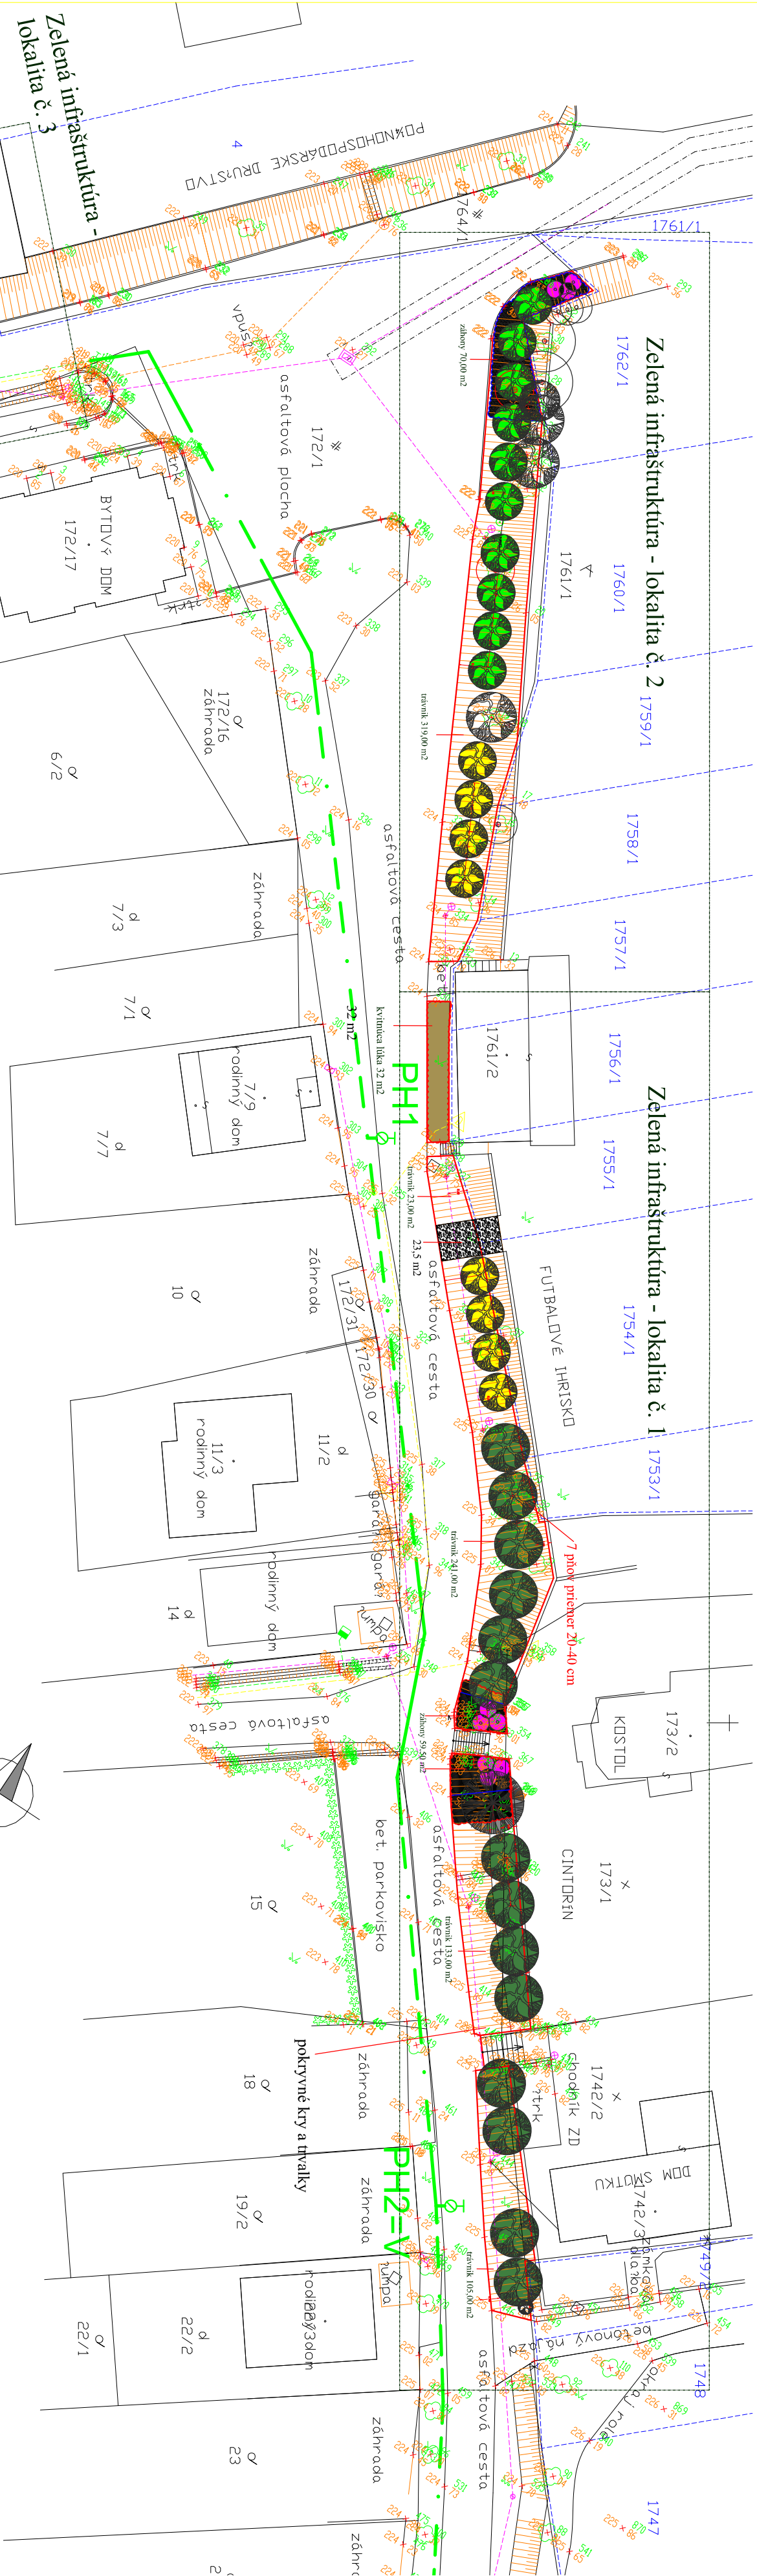

- Lokalita č. 1 :**
- Navrhované stromy listnaté 18 ks
 - Navrhované kry ihličnaté 4 ks
 - Navrhované kry listnaté stálezelené a opadavé 156 ks
 - Navrhované trvalky 182 ks
 - Navrhované záhony 59,50 m²
 - Navrhované kvetináča lúka 32 m²
 - Existujúci trávnik - regenerácia 502 m²
- Lokalita č. 2 :**
- Navrhované stromy listnaté 14 ks
 - Navrhované kry ihličnaté 125 ks
 - Navrhované kry listnaté stálezelené a opadavé 158 ks
 - Navrhované trvalky 181 ks
 - Navrhované záhony 70 m²
 - Existujúci trávnik - regenerácia 319 m²
- Lokalita č. 3 :**
- Navrhované stromy listnaté 3 ks
 - Navrhované kry ihličnaté 95 ks
 - Navrhované kry listnaté stálezelené a opadavé 298 ks
 - Navrhované trvalky 40 ks
 - Navrhované záhony 102 m²
 - Existujúci trávnik - regenerácia 135 m²

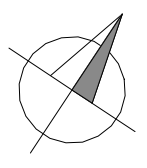

Pozn. č. 1 : Pred zahŕňaním zemných prác je nutné vyčistiť všetky trasy podzemných inžinierskych sietí

Pozn. č. 2 : Táto dokumentácia nenahrádza realizačnú dokumentáciu dodávateľa, ktorú je nutné vypracovať pred realizáciou diela

Objednávateľ :	Obecný úrad 97, 919 65 Horné Dubové	Dr. Ing. Peter Demčko	autorizovaný krajinný architekt
Zodp. projektant :	Ing. arch. Martin Kubovský	reg. č. 0001 KA	Gorlická 9, 085 01 Bardejov
Projektant :	Dr. Ing. Peter Demčko		
Vypracoval :	Dr. Ing. Peter Demčko		
Názov dokumentácie :	Predĺženie verejného vodovodu - Záhumnie		
Obec Horné Dubové		Stupeň :	projekt pre SP
Projekt zelenej infraštruktúry		Dátum :	07/2023
Časť : sadovnícke úpravy		Mierka :	1 : 500
Obsah : Navrhovaný stav - celková situácia		Č. výkresu :	2