


VODOVOD "V1" - HDPE D110 - 671,7m

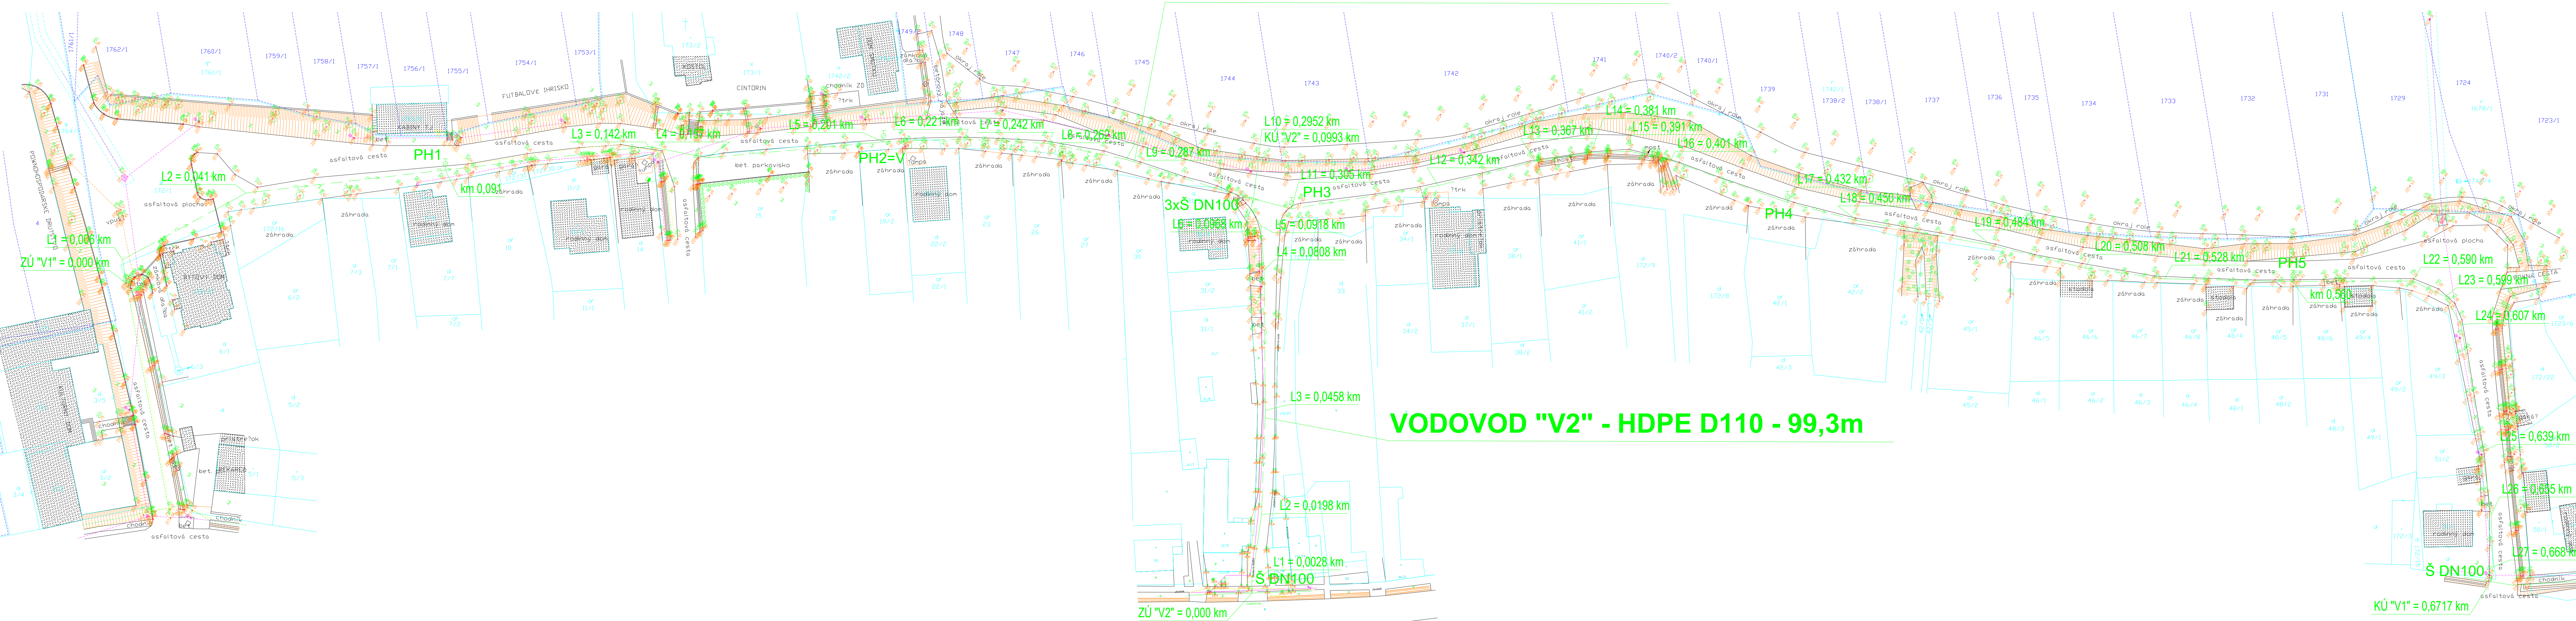

VODOVOD "V2" - HDPE D110 - 99,3m

- EXIST. STL PLYNOVOD
- EXIST. VZDUŠNÉ VEDENIE NN
- EXIST. VEREJNÝ VODOVOD
- NAVRH. VEREJNÝ VODOVOD HDPE/RC
- PH NAVRH. PODZEMNÉ HYDTANTY DN80
- Š NAVRH. PODZEMNÉ UZÁVERY

POZNÁMKY:
- PRED ZAČATÍM VÝKOPOVÝCH PRÁČ JE NUTNÉ VYTÝČIť TRASY VŠETKÝCH PODZEMNÝCH VEDENÍ INŽINIERSKÝCH SIETI
- ZEMNÉ PRÁČE PRE PRÍPOJKY, RESP. PREKLÁDKY V MIESTACH PREDPOKLADANÉHO VÝSKYTU SIETI REALIZOVAť RUČNE
- PRI SÚBEHU, RESP. KRÍŽOVANÍ S PODZEMNÝMI VEDENIAMÍ INŽINIERSKÝCH SIETI DODRŽAť DOVOLENÉ VZÁJOMNÉ VZDIALENOSTI

HLAVNÝ PROJEKTANT:	ING. ADAMCOVÁ LUCIA	ING. ADAMCOVÁ LUCIA
ZODPOVEDNÝ PROJEKTANT:	ING. ADAMCOVÁ LUCIA	LOMONOSOVŇOVA 6
VYPRACOVAL:	ING. ADAMCOVÁ LUCIA	017 08 TRNÁVA
INVESTOR:	OBEC HORNÉ DUBOVÉ	09074891308_lucia@prostorisk.sk
DRIAH PROJEKTU:	PREDLŽENIE VEREJNÉHO VODOVODU	STUPEŇ: PROJEKT
NÁZOV A MIESTO STAVBY:		PRE STAV. POVOL.
PREDLŽENIE VEREJ. VODOVODU - ZÁHUMNIE		FORMÁT: 14 x A4
HORNÉ DUBOVÉ, časť ZÁHUMNIE		DATUM: 03. 2022
NÁZOV VÝKRESU:		MIERKA: 1 : 500
SITUÁCIA		ČÍSLO VÝKRESU: 01