


KATASTR. ÚZEMIE
DRUH POVRCHU

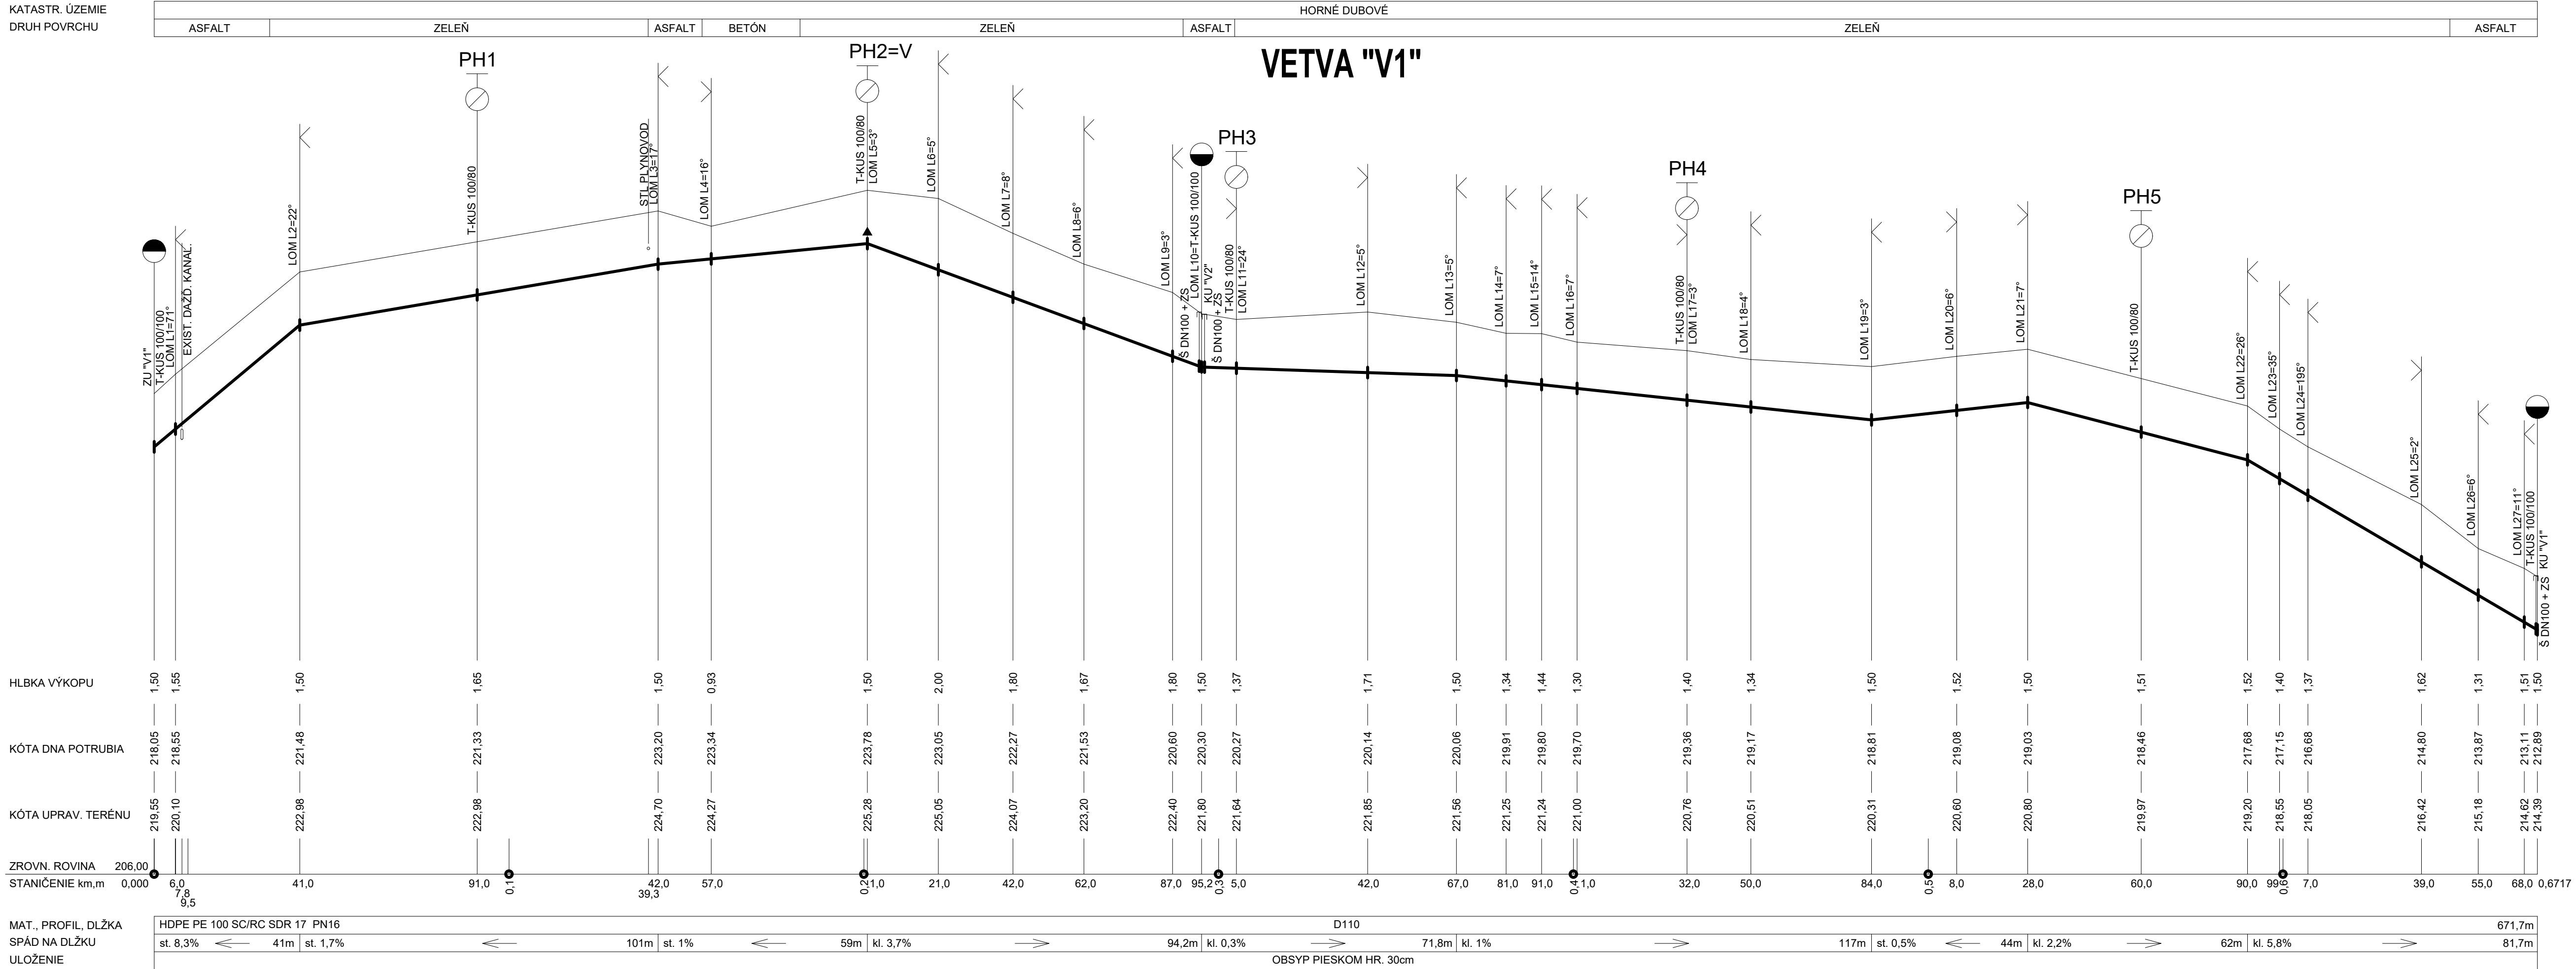

POZNÁMKA:
PRED ZAHÁJENÍM REALIZAČNÝCH PRÁČ TREBA PVERIFIČ POLOHU A HĽBKU EXIST.
VEREJNEHO VODOVODNÉHO POTRUBIA! PRED ZAHÁJENÍM ZEMNÝCH PRÁČ SA
PRIZVÚ SPRÁVCOVIA INŽ. SIETÍ ZA ÚČELOM PRESNÉHO VYTYČENIA!

HLAVNÝ PROJEKTANT:	ING. ADAMCOVÁ LUCIA	ING. ADAMCOVÁ LUCIA LOMONOSOVA 6 917 08 TRNAVA 0907/489 308, lucia@myoffice.sk
ZODPOVEDNÝ PROJEKTANT:	ING. ADAMCOVÁ LUCIA	
VÝPRACOVAL:	ING. ADAMCOVÁ LUCIA	
INVESTOR:	OBEC HORNÉ DUBOVÉ	
DRUH PROJEKTU:	PREDĽŽENIE VEREJNÉHO VODOVODU	
NÁZOV A MIESTO STAVBY:		STUPEŇ: PROJEKT PRE STAV. POVOL.
PREDĽŽENIE VEREJ. VODOVODU - ZÁHUMNIE HORNÉ DUBOVÉ, časť ZÁHUMNIE		FORMÁT: 5 x A4
		DÁTUM: 03. 2022
		MIERKA: 1 : 1000/100
NÁZOV VÝKRESU:	POZDĽŽNÝ REZ VODOVODU "V1" ČÍSLO VÝKRESU: 02	