


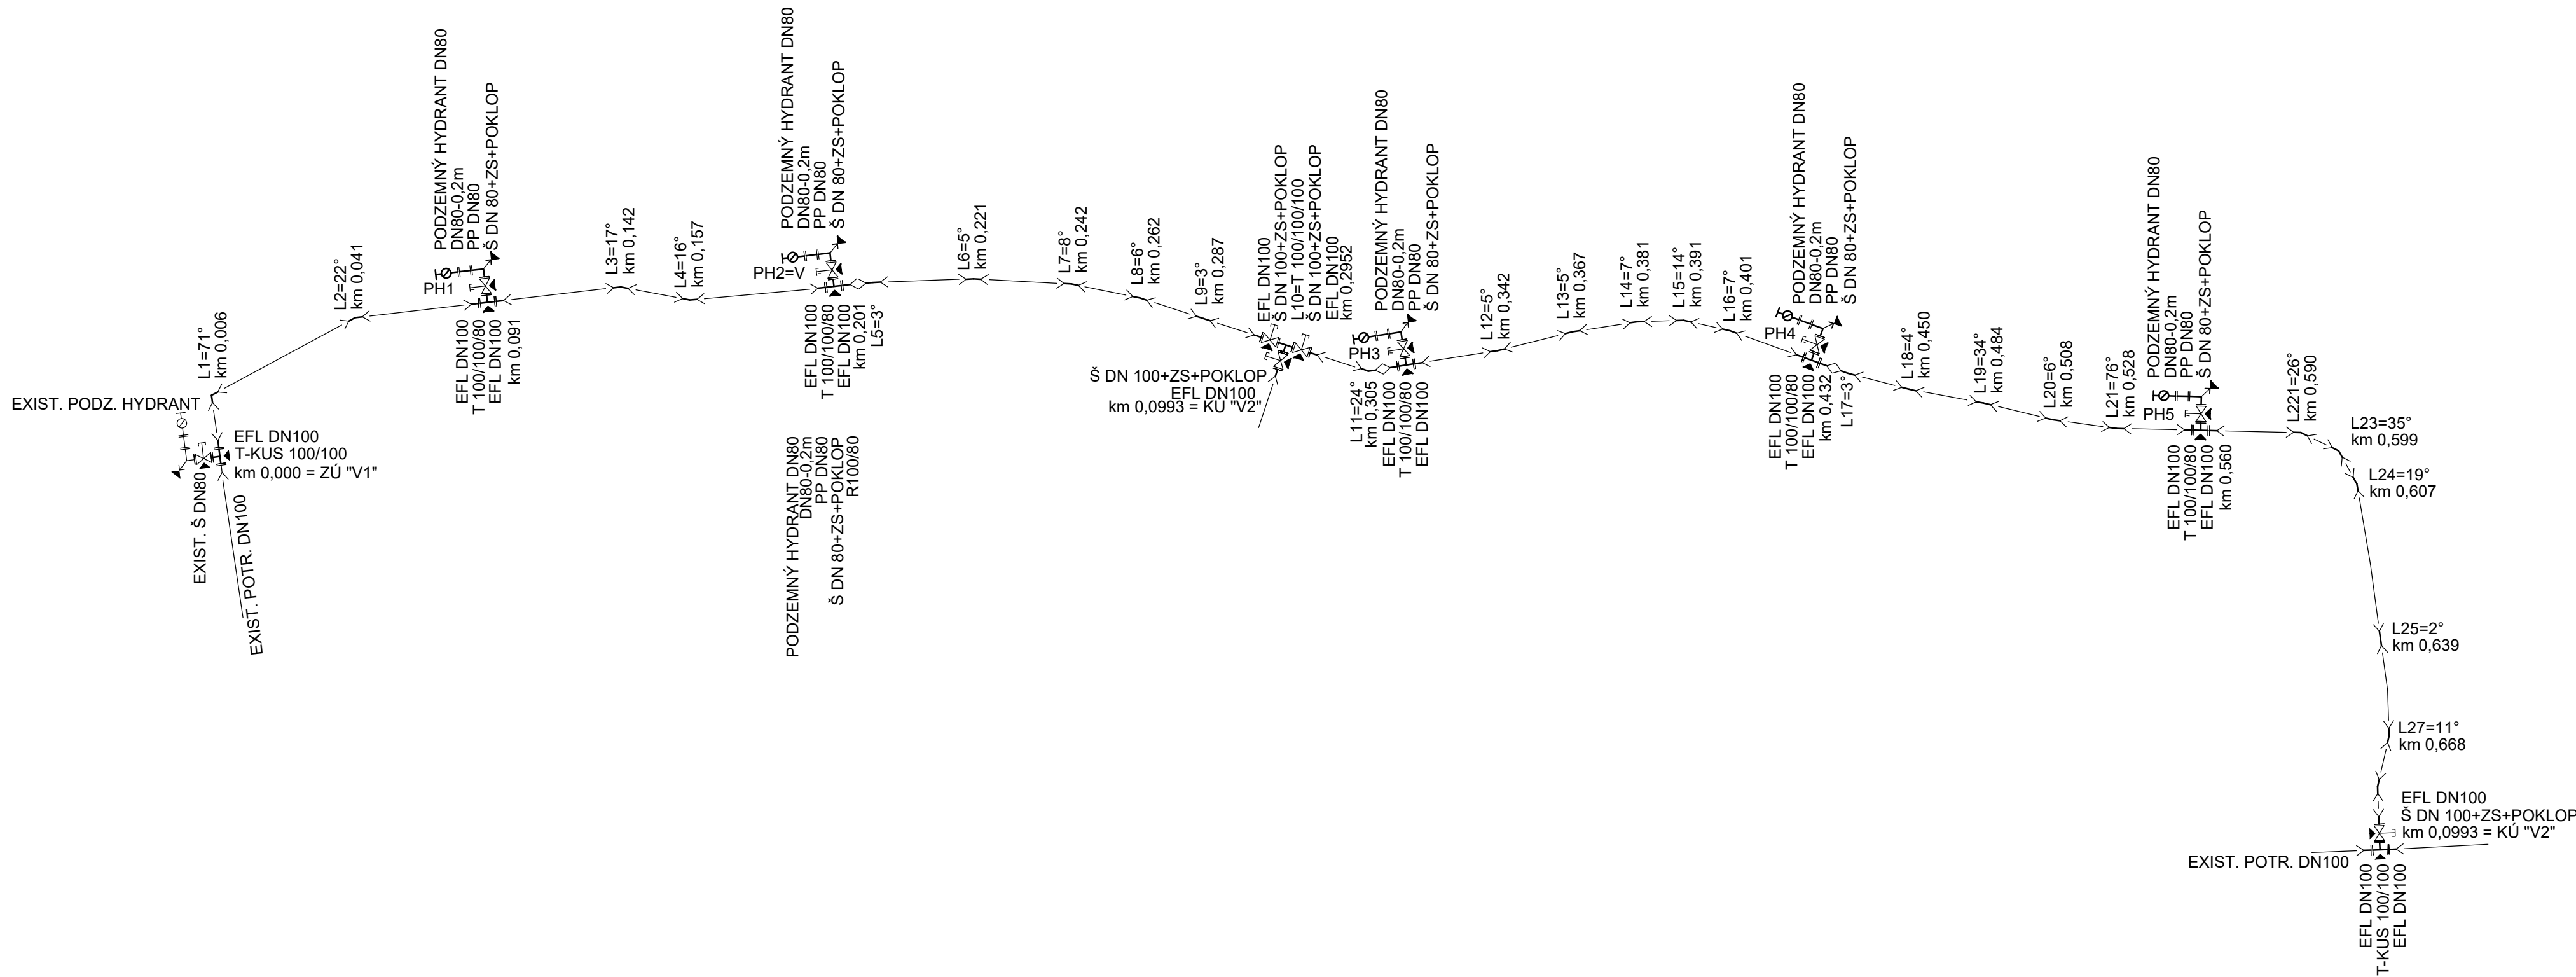

HLAVNÝ PROJEKTANT:	ING. ADAMCOVÁ LUCIA	ING. ADAMCOVÁ LUCIA LOMONOSOVOVA 6 917 08 TRNAVA 0907/489 308, lucia@myoffice.sk
ZODPOVEDNÝ PROJEKTANT:	ING. ADAMCOVÁ LUCIA	
VYPRACOVAL:	ING. ADAMCOVÁ LUCIA	
INVESTOR:	OBEC HORNÉ DUBOVÉ	
DRUH PROJEKTU:	PREDLŽENIE VEREJNÉHO VODOVODU	STUPEŇ: PROJEKT
NÁZOV A MIESTO STAVBY:	PREDLŽENIE VEREJ. VODOVODU - ZÁHUMNIE HORNÉ DUBOVÉ, časť ZÁHUMNIE	PRE STAV. POVOL.
		FORMÁT: 3 x A4
		DÁTUM: 03. 2022
NÁZOV VÝKRESU:	KLADAČSKÝ PLÁN	MIERKA:
		ČÍSLO VÝKRESU: 03