


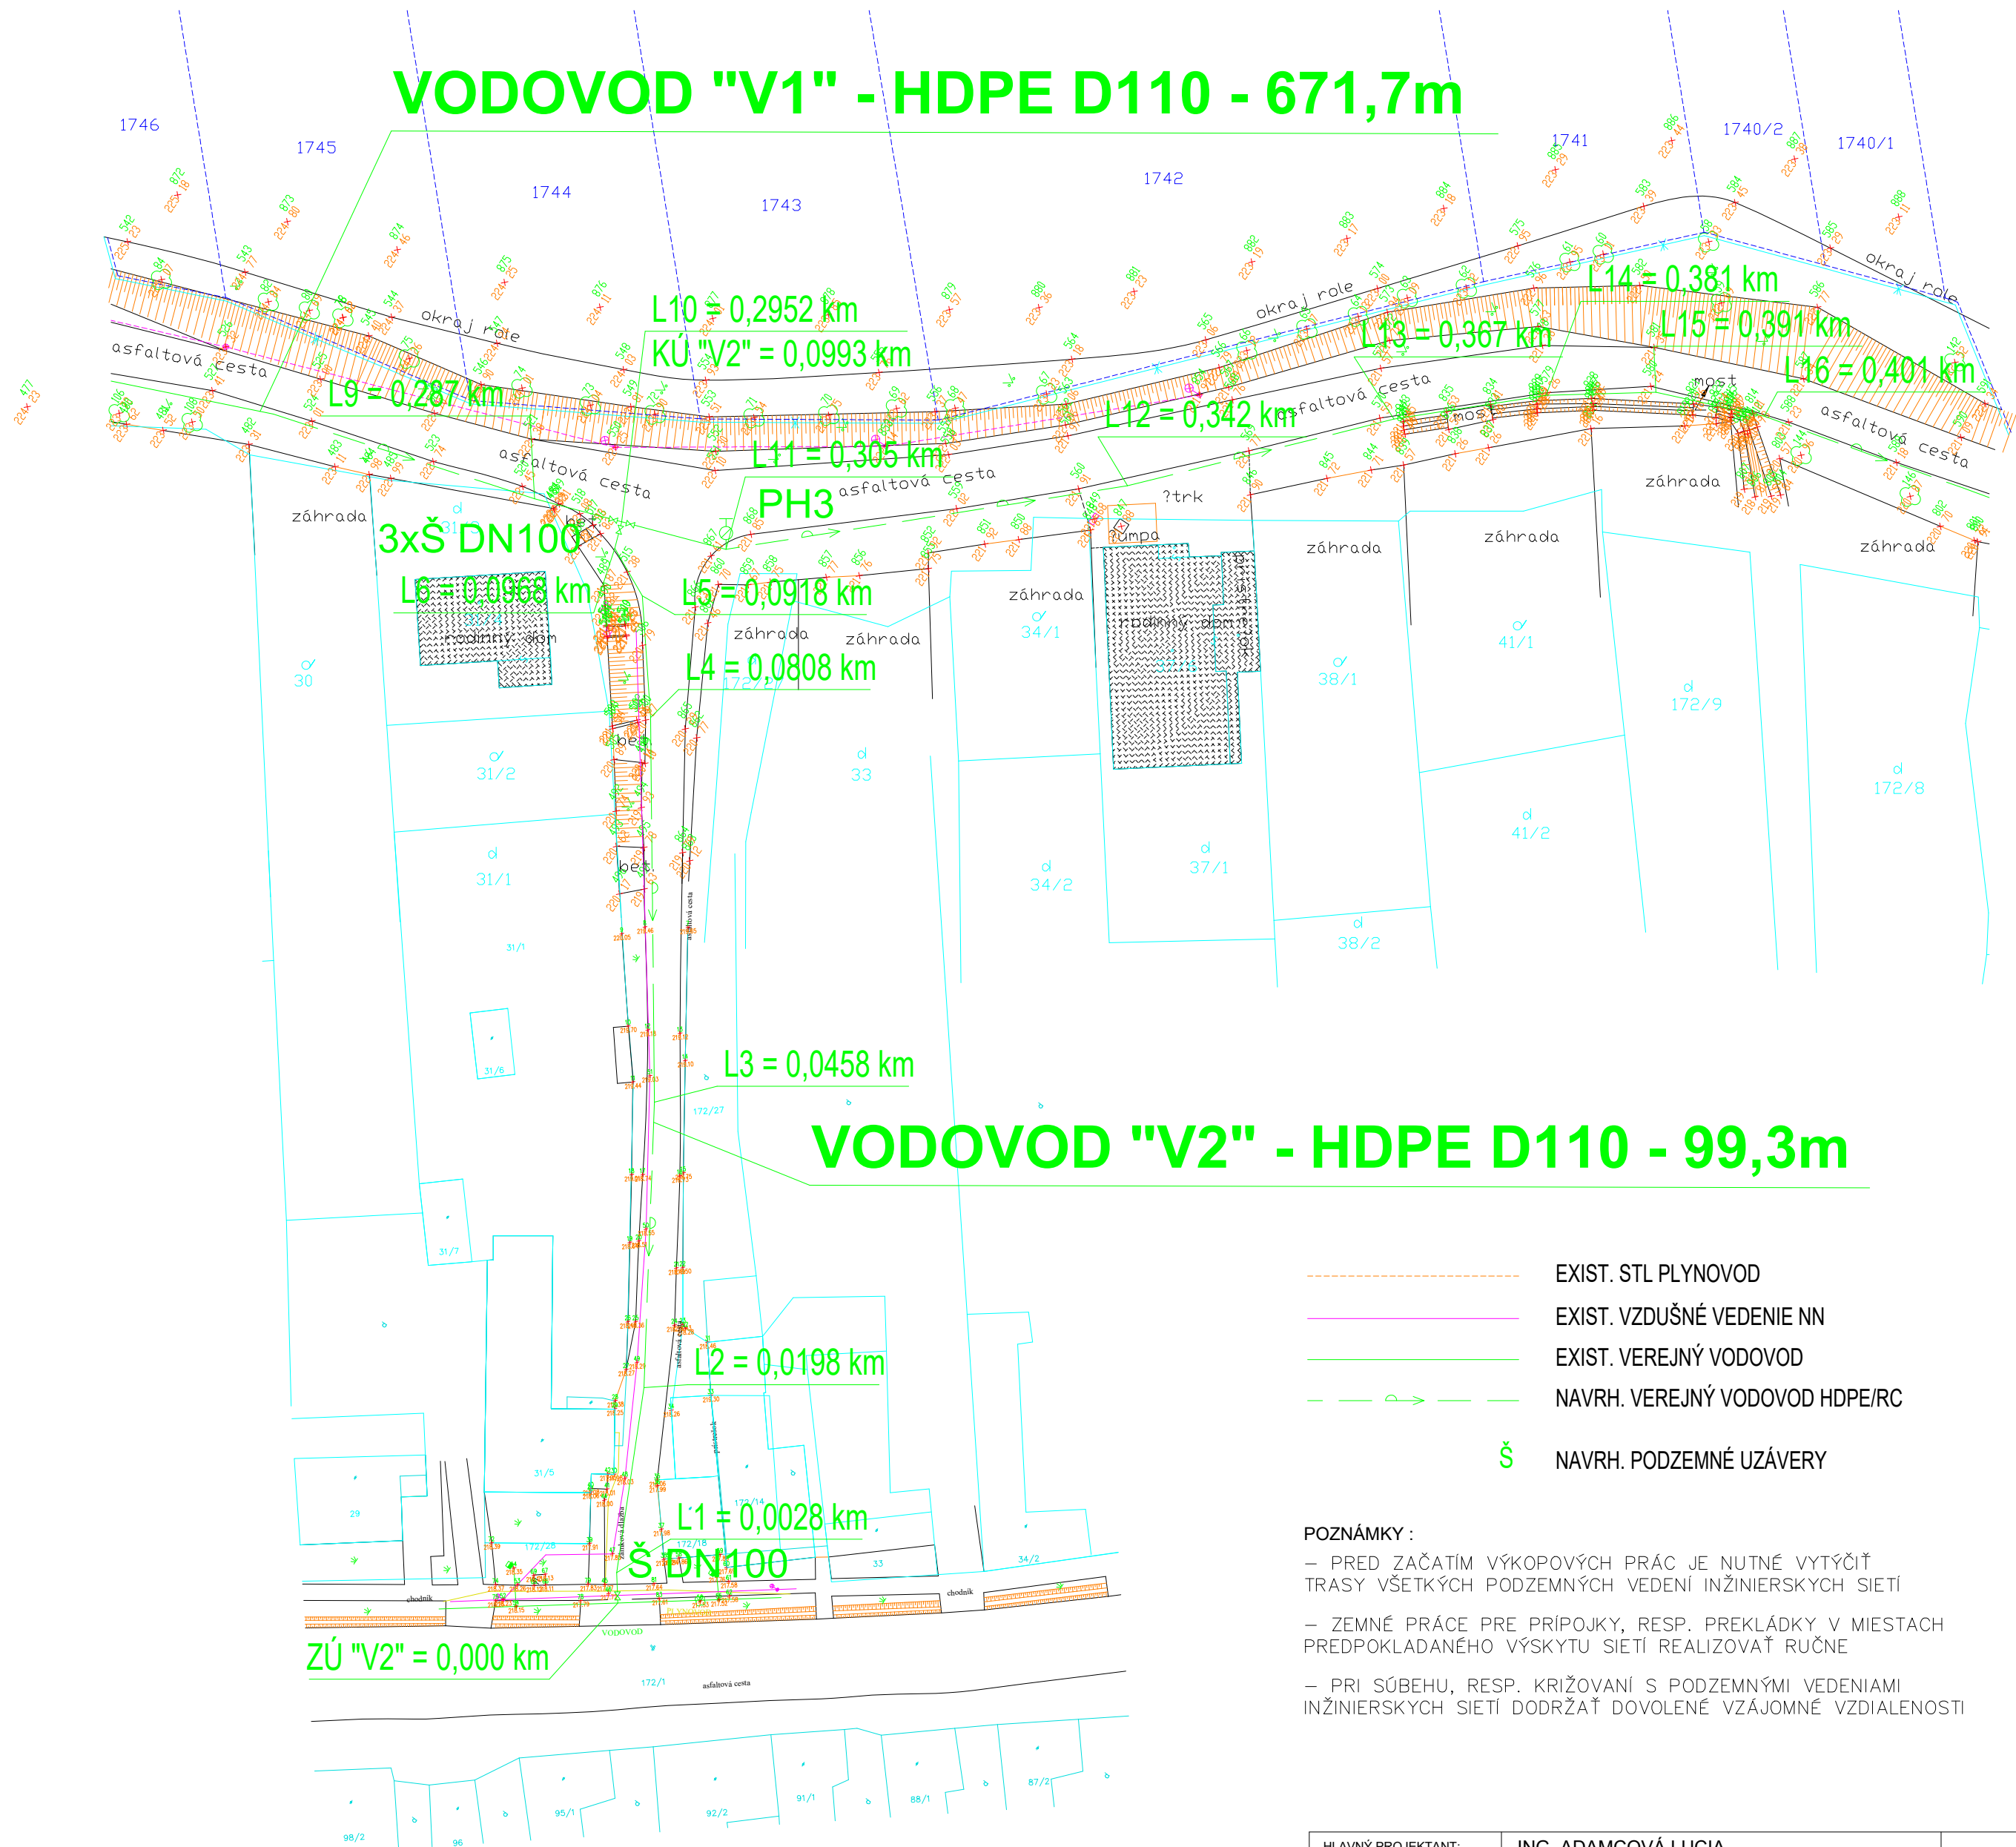

- EXIST. STL PLYNOVOD
- EXIST. VZDUŠNÉ VEDENIE NN
- EXIST. VEREJNÝ VODOVOD
- NAVRH. VEREJNÝ VODOVOD HDPE/RC
- Š NAVRH. PODZEMNÉ UZÁVERY

POZNÁMKY :

- PRED ZAČATÍM VÝKOPOVÝCH PRÁC JE NUTNÉ VYTÝČIŤ TRASY VŠETKÝCH PODZEMNÝCH VEDENÍ INŽINIERSKÝCH SIETÍ
- ZEMNÉ PRÁCE PRE PRIPOJKY, RESP. PREKLÁDKY V MIESTACH PREDPOKLADANÉHO VÝSKYTU SIETÍ REALIZOVAŤ RUČNE
- PRI SÚBEHU, RESP. KRIŽOVANÍ S PODZEMNÝMI VEDENIAMI INŽINIERSKÝCH SIETÍ DODRŽAŤ DOVOLENÉ VZÁJOMNÉ VZDIALENOSTI

HLAVNÝ PROJEKTANT:	ING. ADAMCOVÁ LUCIA	ING. ADAMCOVÁ LUCIA LOMONOSOVA 6 917 08 TRNAVA 0907/489 308, lucia@myoffice.sk
ZODPOVEDNÝ PROJEKTANT:	ING. ADAMCOVÁ LUCIA	
VYPRACOVAL:	ING. ADAMCOVÁ LUCIA	
INVESTOR:	OBEC HORNÉ DUBOVÉ	
DRUH PROJEKTU:	PREDĽŽENIE VEREJNÉHO VODOVODU	STUPEŇ: PROJEKT
NÁZOV A MIESTO STAVBY: PREDĽŽENIE VEREJ. VODOVODU - ULIČKA HORNÉ DUBOVÉ, časť ULIČKA		PRE STAV. POVOL.
		FORMÁT: 4 x A4
		DÁTUM: 03. 2022
NÁZOV VÝKRESU: SITUÁCIA		MIERKA: 1 : 500
		ČÍSLO VÝKRESU: 01